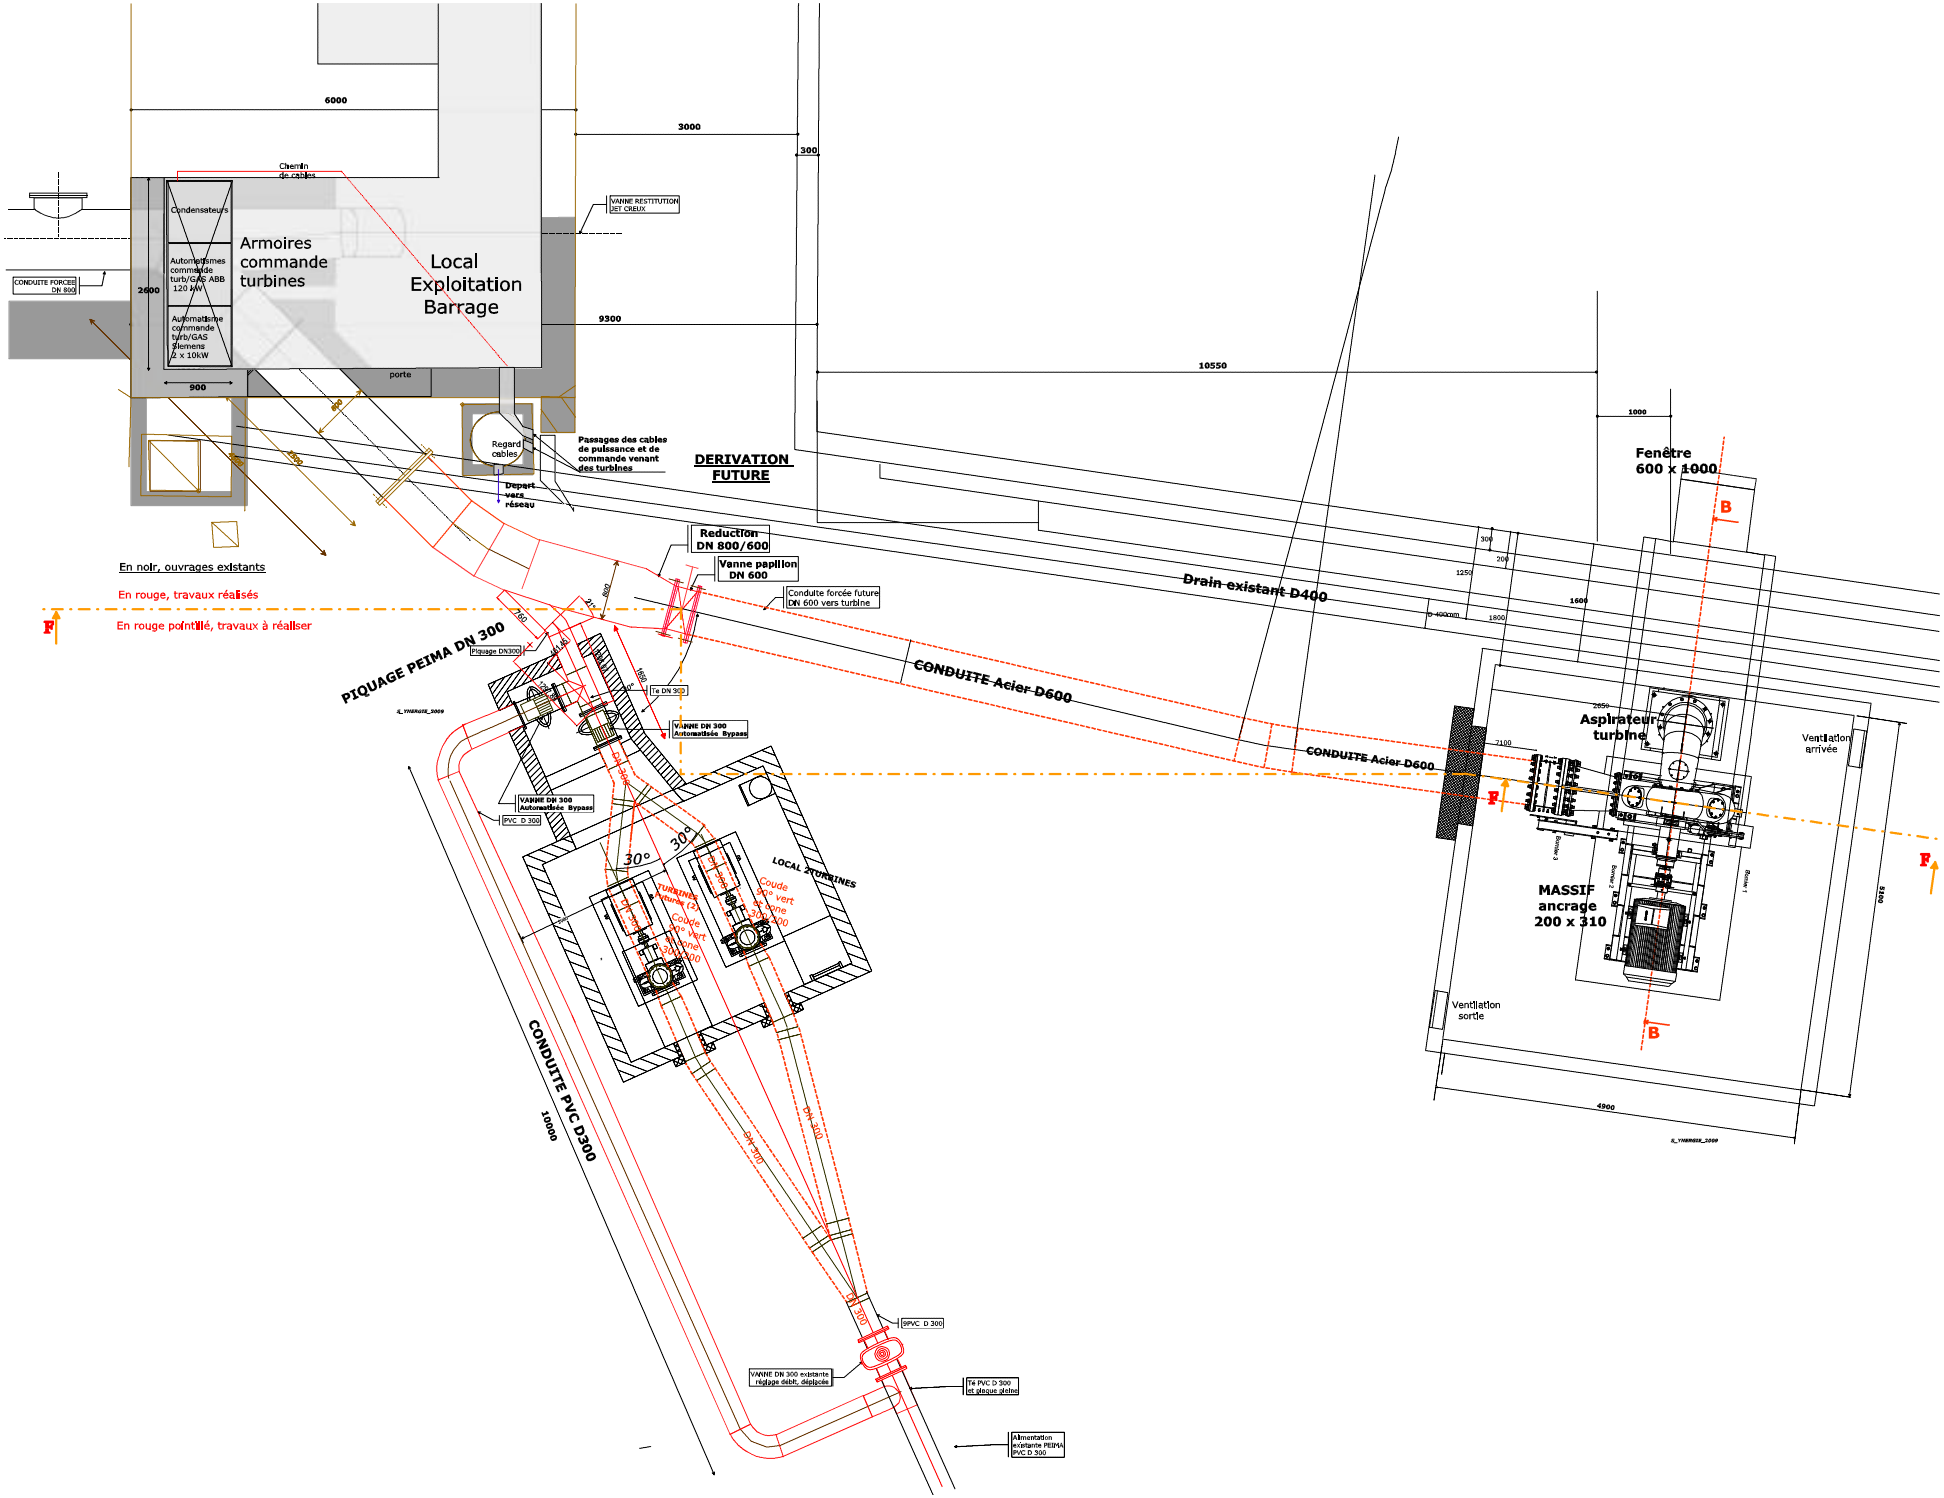
Local Exploitation Barrage
Armoires commande turbines
Condensateurs
Automatismes commande turb/GAS ABB 120 kW
Automatisme commande turb/GAS Siemens 2 x 10kW
Chemin de cables
CONDUITE FORCEE DN 800
VANNE RESTITUTION DET CREUX
porte
Regard cables
Passages des cables de puissance et de commande venant des turbines
Depart vers réseau
DERIVATION FUTURE
Reduction DN 800/600
Vanne papillon DN 600
Conduite forcée future DN 600 vers turbine
Drain existant D400
CONDUITE Acier D600
PIQUAGE PEIMA DN 300
Piquage DN300
T4 DN 300
VANNE DN 300 Automatisée Bypass
PVC D 300
LOCAL 2 TURBINES
TURBINE 1
TURBINE 2
Coude 90° vert
CONDUITE PVC D300
DN 300
99PVC D 300
VANNE DN 300 existante réglage débit, déplacée
T4 PVC D 300 et plaque pleine
Alimentation existante PEIMA PVC D 300
Fenêtre 600 x 1000
Aspirateur turbine
Ventilation arrivée
Ventilation sortie
MASSIF ancrage 200 x 310
En noir, ouvrages existants
En rouge, travaux réalisés
En rouge pointillé, travaux à réaliser